



## **Wykaz punktów przyłączeniowych**

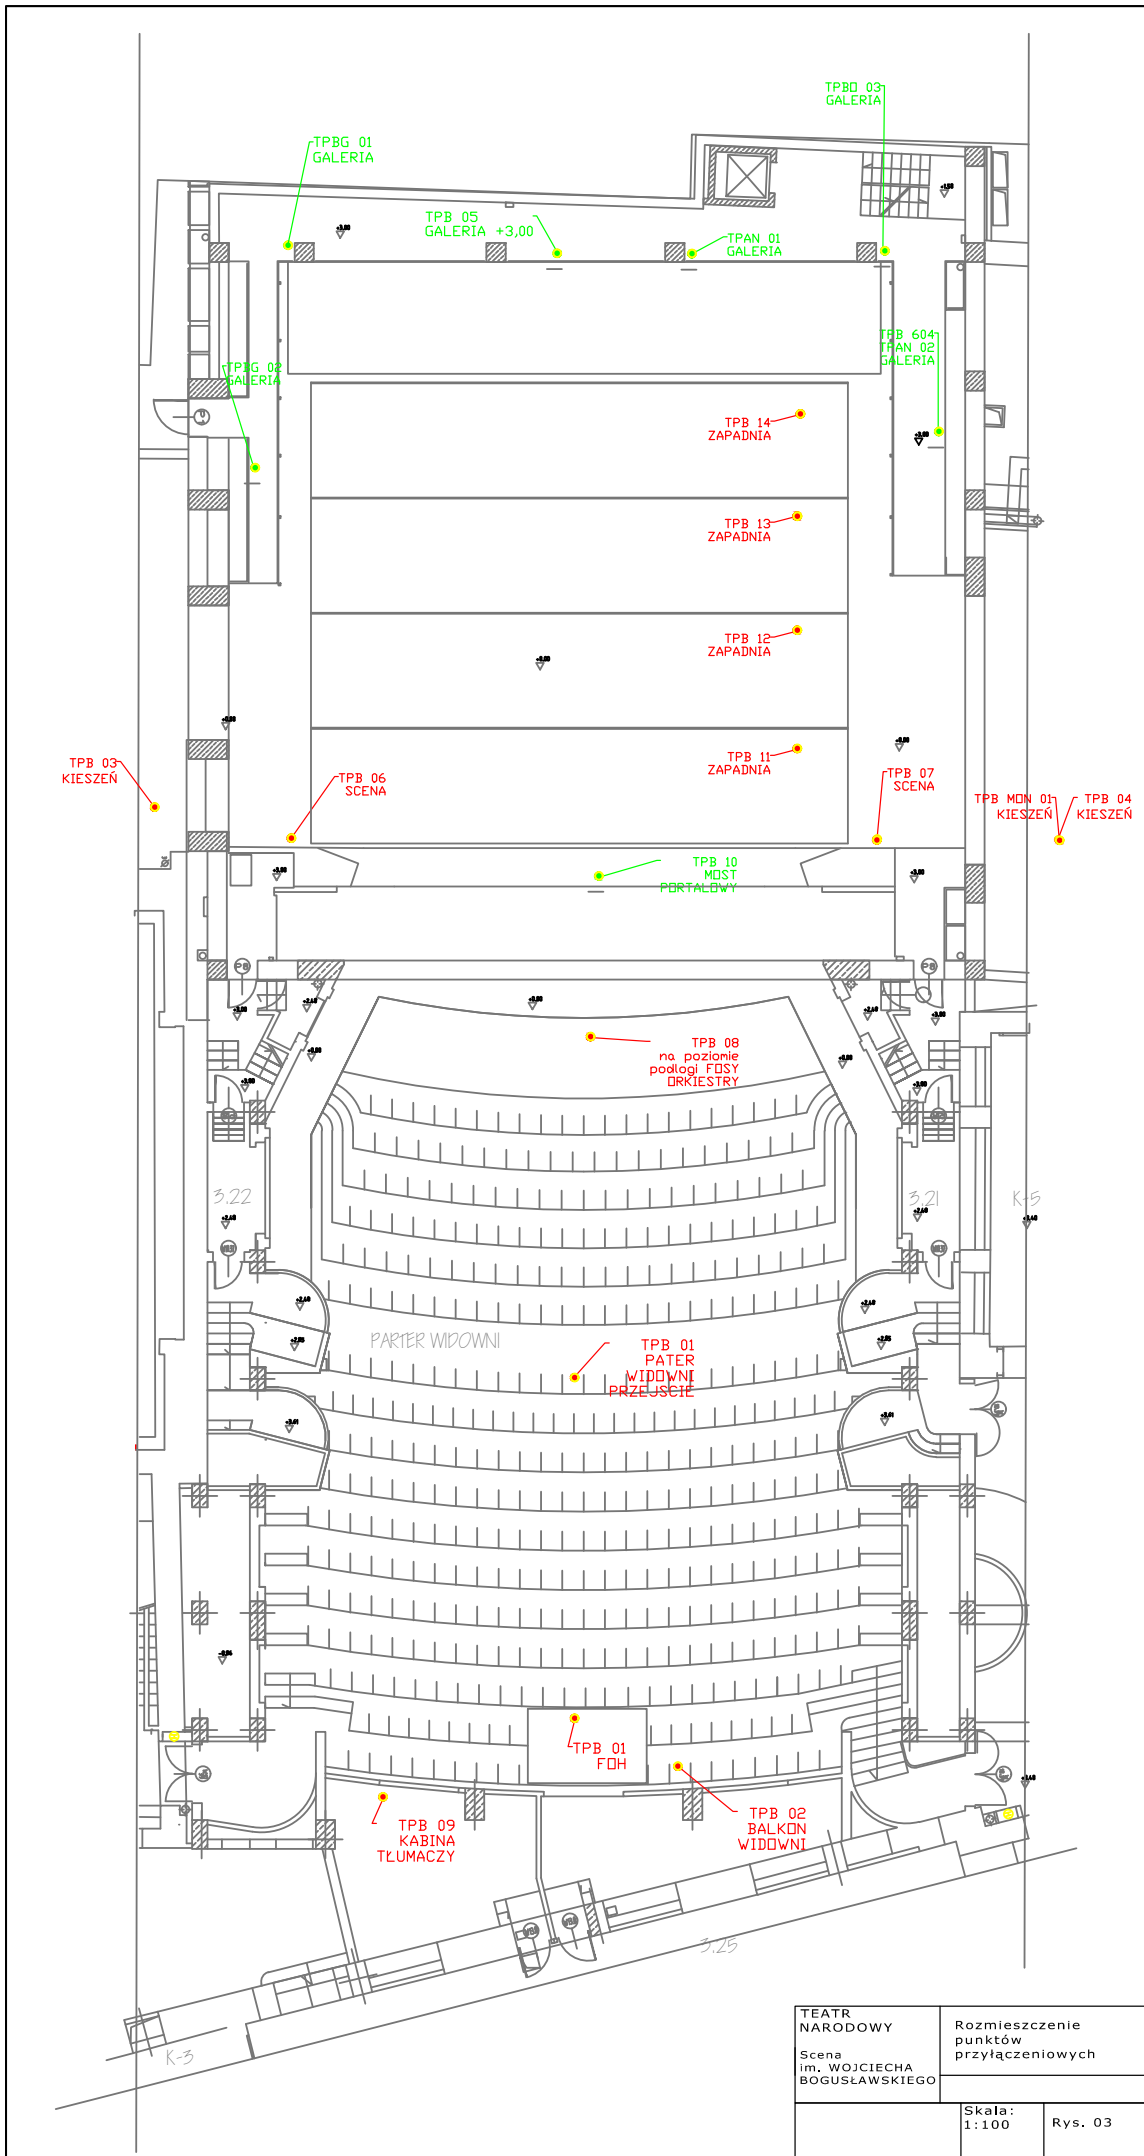

<b>TEATR NARODOWY</b> Scena im. WOJCIECHA BOGUSŁAWSKIEGO		Rozmieszczenie punktów przyłączeniowych	
		Skala: 1:100	Rys. 03

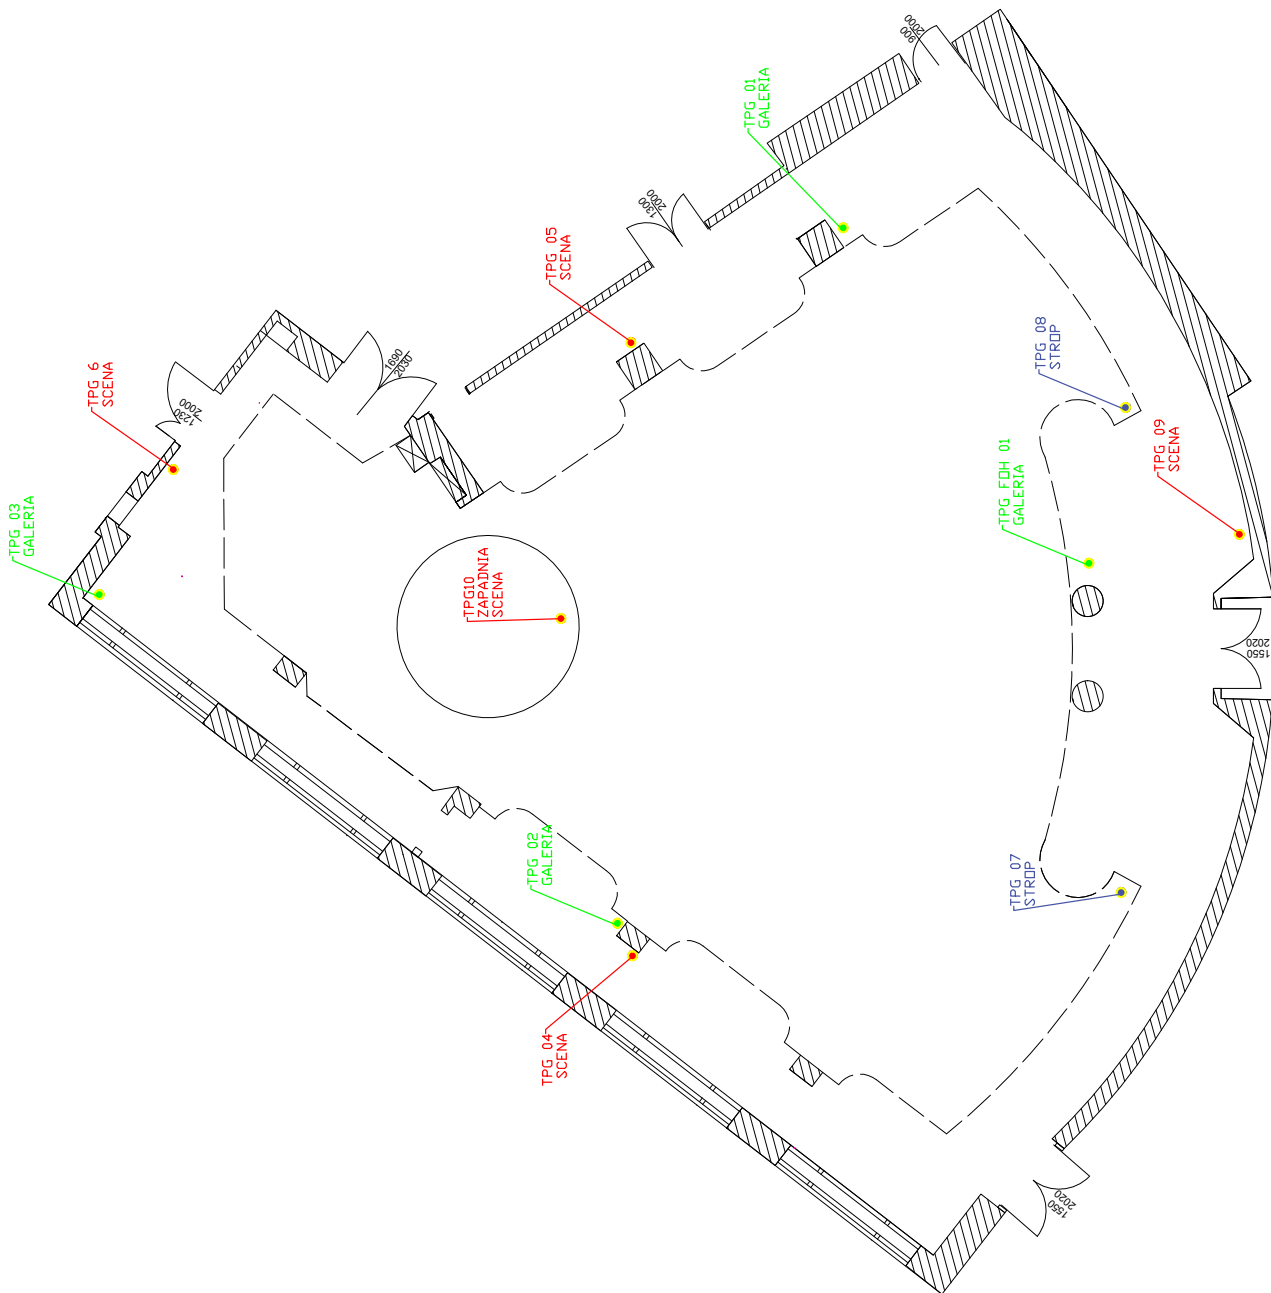


TEATR  
NARODOWY  
SCENA  
im. Jerzego  
Grzegorzewskiego

Rozmieszczenie  
punktów  
przyłączeniowych

Skala:  
1:100

Rys. 02

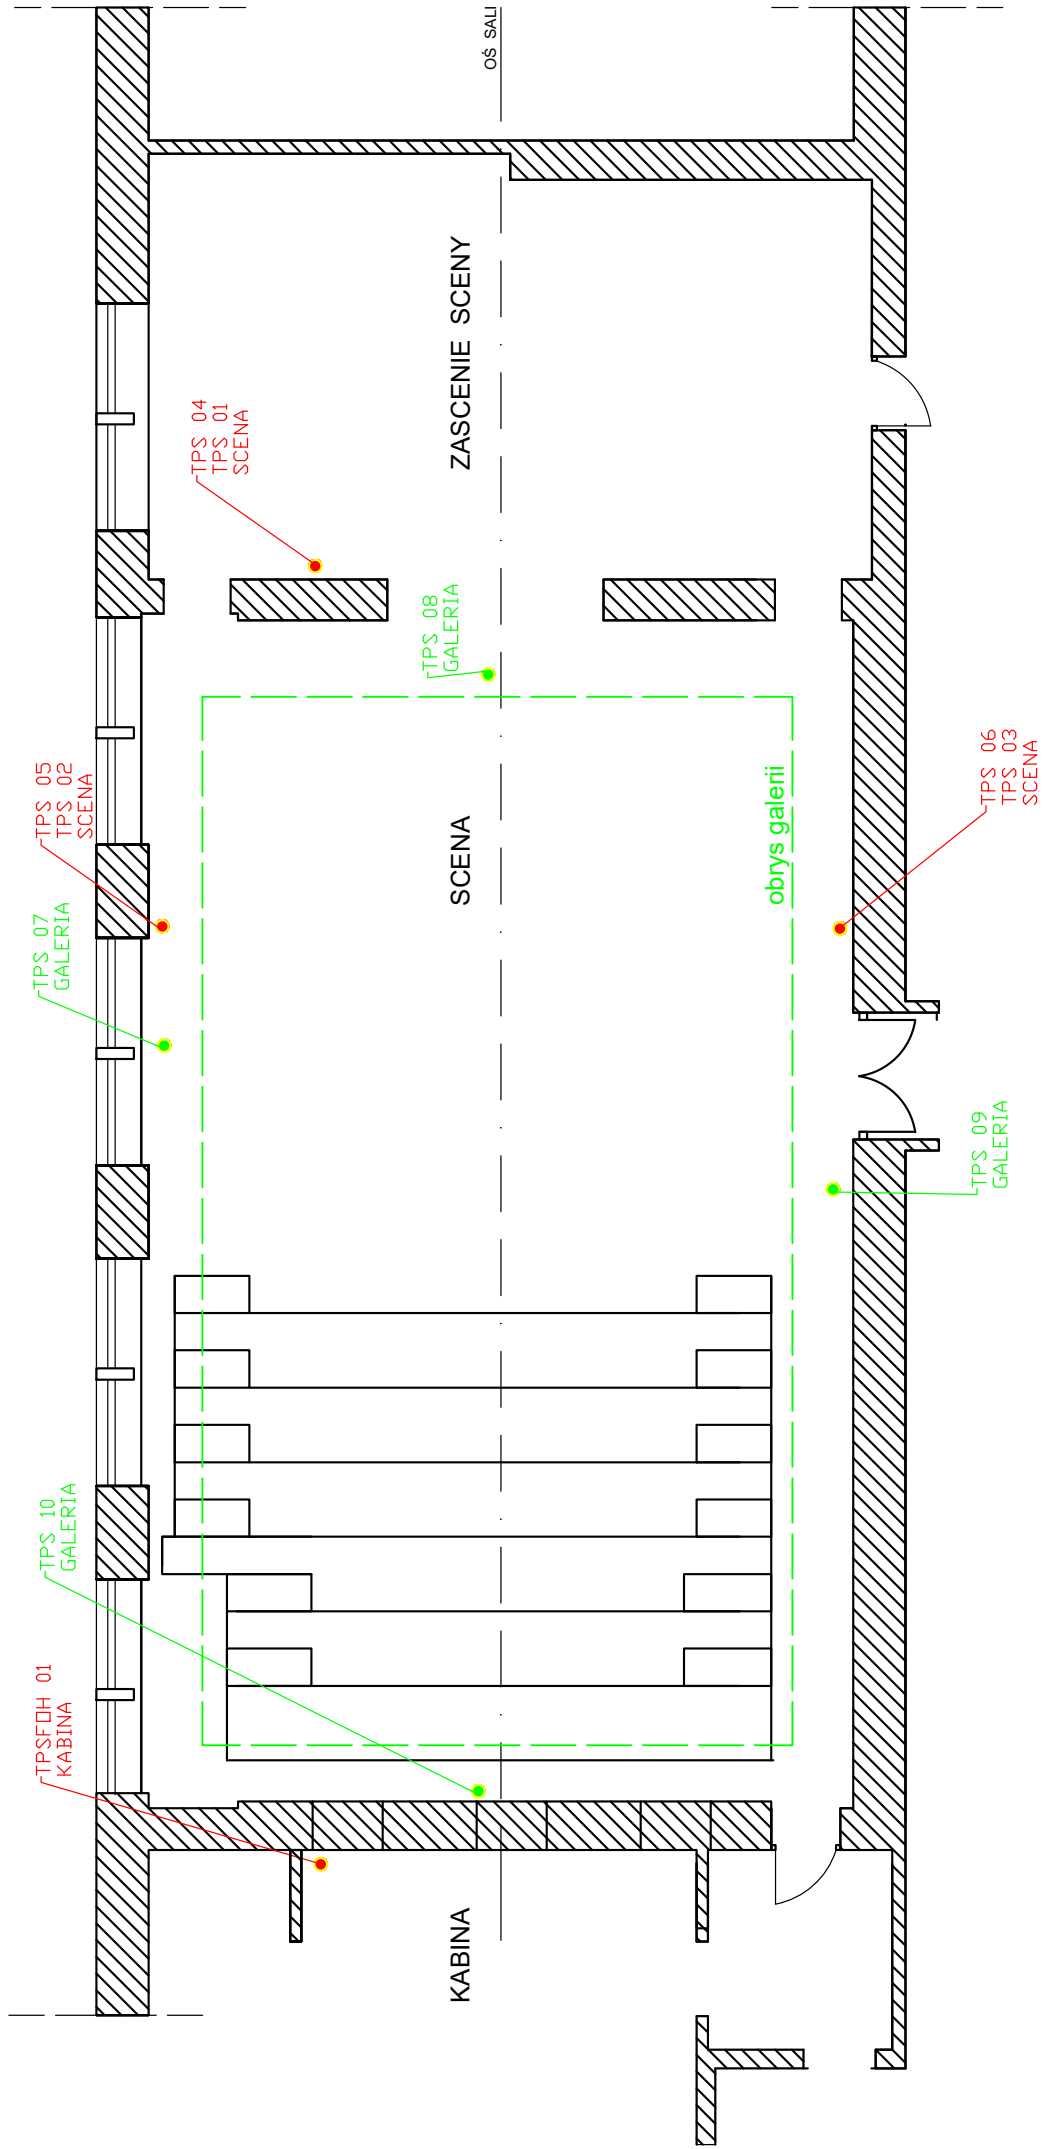

TEATR  
NARODOWY  
scena STUDIO

Rozmieszczenie  
punktów  
przyłączeniowych

Skala:  
1:100

Rys. 01